



widok 4-4

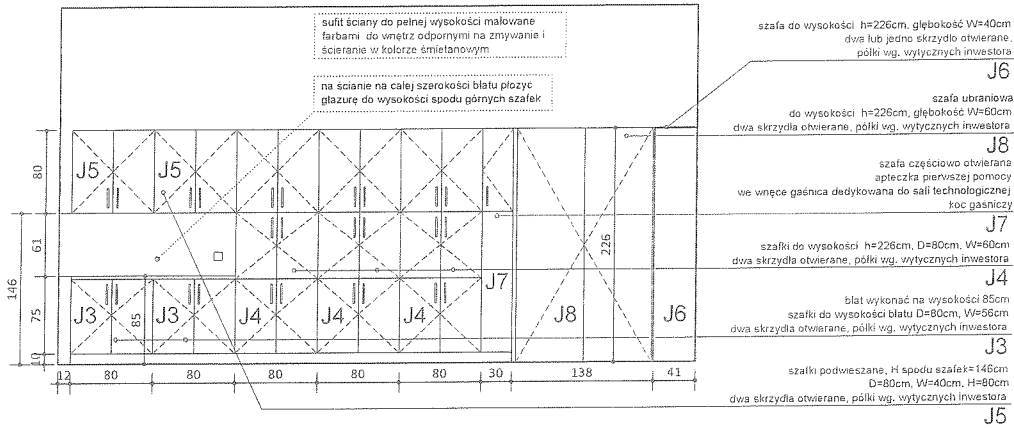

widok 3-3

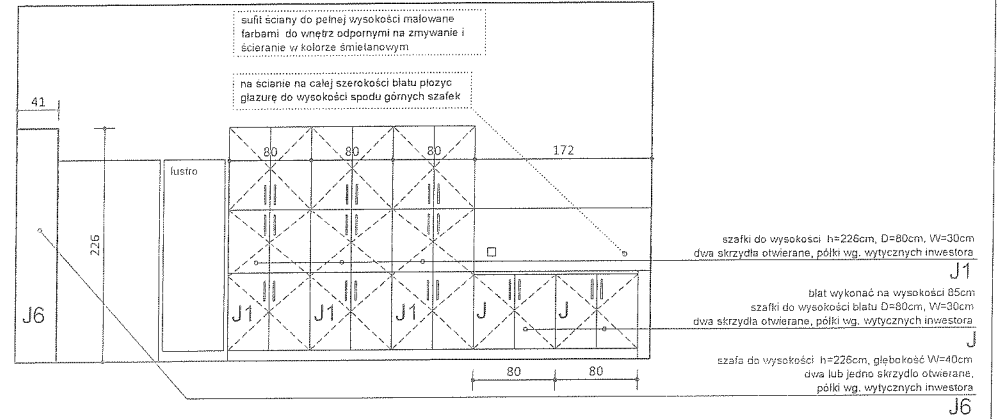



jaszczak-szadkowska

autorska pracownia architektury - jaszczak piotr

pracownia: 90-406 Łódź, ul. Piotrkowska 17, tel. 42 633 60 56

architekci@jaszczak-szadkowska.com.pl
www.jaszczak-szadkowska.com.pl

INWESTOR:	ZESPÓŁ SZKÓŁ GASTRONOMICZNYCH W ŁODZI		
	90-357 ŁÓDŹ UL. SIENKIEWICZA 88		
OBIEKT:	ZESPÓŁ SZKÓŁ GASTRONOMICZNYCH W ŁODZI		
TYTUŁ OPRACOW.:	PROJEKT REMONTU SALI TECHNOLOGICZNEJ NR 104 WRAZ Z ZAPLECZEM ORAZ SALI DYDAKTYCZNEJ NR 208 W ZESPOLE SZKÓŁ GASTRONOMICZNYCH W ŁODZI		
ADRES:	90-357 ŁÓDŹ UL. SIENKIEWICZA 88		
TYTUŁ RYS.:	SALA NR 104 - WIDOK NR 3, NR 4	PODPIS:	
WYKONAŁ:	mgr inż. arch. Piotr Jaszczak upr. nr 88/01/WŁ, nr izby LO-0246		
SKALA: 1:50	DATA: 06. 2019	BRANŻA: ARCHITEKTURA	RYC. NR A3

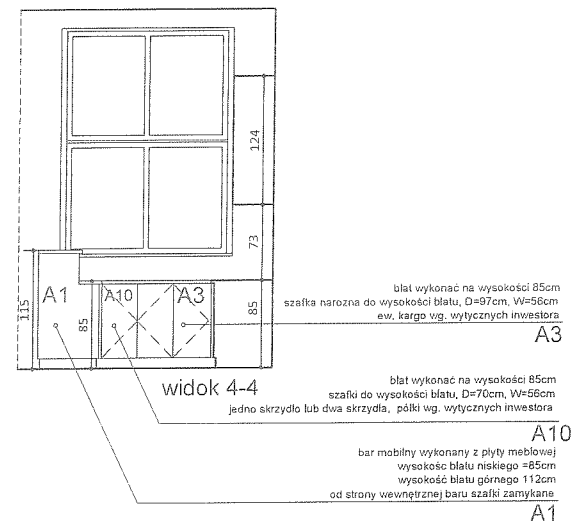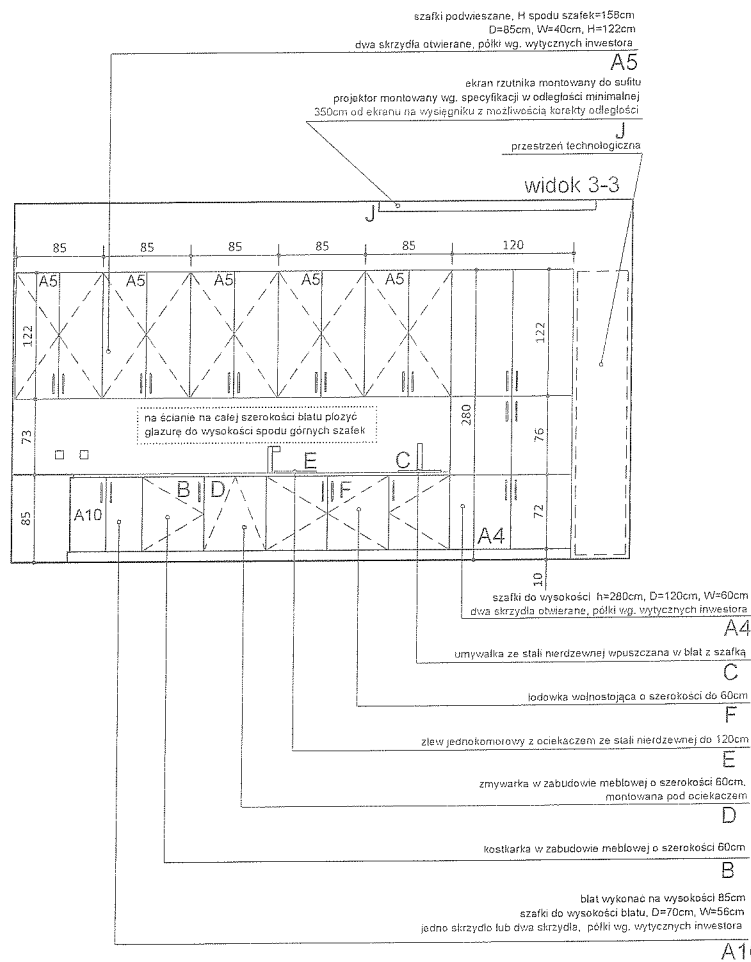

jaszczak-szadkowska

autorska pracownia architektury - jaszczak piotr

pracownia: 90-406 Łódź, ul. Piotrkowska 17, tel. 42 633 60 56

architekt@jaszczak-szadkowska.com.pl
www.jaszczak-szadkowska.com.pl

INWESTOR:	ZESPÓŁ SZKÓŁ GASTRONOMICZNYCH W ŁODZI	
	90-357 ŁÓDŹ UL. SIENKIEWICZA 88	
OBIEKT:	ZESPÓŁ SZKÓŁ GASTRONOMICZNYCH W ŁODZI	
TYTUŁ OPRACOW.:	PROJEKT REMONTU SALI TECHNOLOGICZNEJ NR 104 WRAZ Z ZAPLECZEM DRAŻ SALI DYDAKTYCZNEJ NR 208 W ZESPOLE SZKÓŁ GASTRONOMICZNYCH W ŁODZI	
ADRES:	90-357 ŁÓDŹ UL. SIENKIEWICZA 88	
TYTUŁ RYS.:	SALA NR 208 - WIDOK NR 3, NR 4	PODPIS:
WYKONAŁ:	mgr inż. arch. Piotr Jaszczak upr. nr 88/01/WL, nr Izby LO-0246	
SKALA: 1:50	DATA: 06.2019	BRANŻA: ARCHITEKTURA RYS. NR A6