

widok 2-2

bar mobilny wykonany z płyty meblowej
wysokość blatu niskiego =85cm
wysokość blatu górnego 112cm
od strony wewnętrznej baru szafki zamykane


A1

blat wykonać na wysokości 85cm
szafki do wysokości blatu, D=63cm, W=56cm
jedno skrzydło otwierane od strony sali,
półki wg. wytycznych inwestora

A2

nadstawka montowana na blacie
h=170cm, D=80cm, W=40cm
dwa skrzydła otwierane, półki wg. wytycznych inwestora

A7

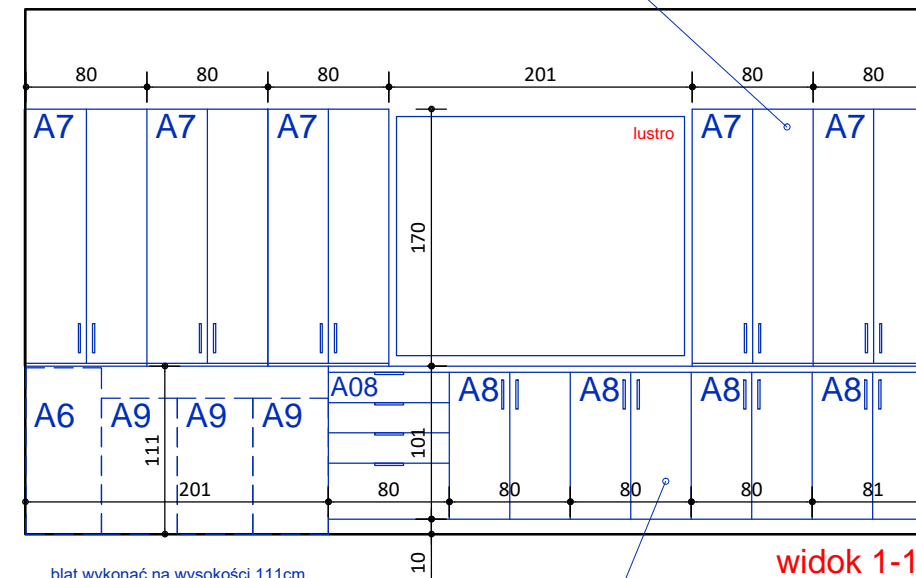

widok 1-1

blat wykonać na wysokości 111cm
szafki do wysokości blatu, D=80cm, W=56cm
dwa skrzydła otwierane, półki lub szuflady (dla A08)
wg. wytycznych inwestora

A8

architekci **jaszczak szadkowska**

autorska pracownia architektury - jaszczak piotr

pracownia: 90-406 Łódź, ul. Piotrkowska 17, tel. 42 633 60 56

architekci@jaszczak-szadkowska.com.pl
www.jaszczak-szadkowska.com.pl

INWESTOR:	ZESPÓŁ SZKÓŁ GASTRONOMICZNYCH W ŁODZI 90-357 ŁÓDŹ UL. SIENKIEWICZA 88		
OBIEKT:	ZESPÓŁ SZKÓŁ GASTRONOMICZNYCH W ŁODZI		
TYTUŁ OPRACOW.:	PROJEKT REMONTU SALI TECHNOLOGICZNEJ NR 104 WRAZ Z ZAPLECZEM ORAZ SALI DYDAKTYCZNEJ NR 208 W ZESPOLE SZKÓŁ GASTRONOMICZNYCH W ŁODZI		
ADRES:	90-357 ŁÓDŹ UL. SIENKIEWICZA 88		
TYTUŁ RYS.:	SALA NR 208 - WIDOK NR 1, NR 2	PODPIS:	
WYKONAŁ:	mgr inż. arch. Piotr Jaszczak upr. nr 88/01/Wł, nr izby LO-0246		
SKALA: 1:50	DATA: 06. 2019	BRANŻA: ARCHITEKTURA	RYS. NR A5